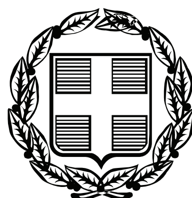


ΕΦΗΜΕΡΙΣ ΤΗΣ ΚΥΒΕΡΝΗΣΕΩΣ
ΤΗΣ ΕΛΛΗΝΙΚΗΣ ΔΗΜΟΚΡΑΤΙΑΣ

ΤΕΥΧΟΣ ΑΝΑΓΚΑΣΤΙΚΩΝ ΑΠΑΛΛΟΤΡΙΩΣΕΩΝ ΚΑΙ ΠΟΛΕΟΔΟΜΙΚΩΝ ΘΕΜΑΤΩΝ **Αρ. Φύλλου 297**

7 Νοεμβρίου 2011

ΠΕΡΙΕΧΟΜΕΝΑ

ΑΠΟΦΑΣΕΙΣ

ΑΠΟΦΑΣΕΙΣ

Αριθμ. ΔΠΕ/ 7198 (1)

Χαρακτηρισμός ως διατηρητέων του κτιρίου, και της εξωτερικής πέτρινης κλίμακας ανόδου, φερομένων ως ιδιοκτησία Γεωργίου Κωλέτη, που βρίσκονται στον παραδοσιακό οικισμό Πολιχνίτου του Δήμου Λέσβου, της Νήσου Λέσβου και καθορισμός ειδικών όρων και περιορισμών δόμησης αυτού.

Ο ΥΠΟΥΡΓΟΣ
ΑΝΑΠΤΥΞΗΣ, ΑΝΤΑΓΩΝΙΣΤΙΚΟΤΗΤΑΣ ΚΑΙ ΝΑΥΤΙΛΙΑΣ

Έχοντας υπόψη :

1. Τις διατάξεις του Ν. 1577/85 "Γενικός Οικοδομικός Κανονισμός" (ΦΕΚ 210/Α/85) και ειδικότερα το άρθρο 4 (παρ. 2) αυτού, όπως αντικαταστάθηκε με το άρθρο 3 του Ν. 2831/2000 «Τροποποίηση των διατάξεων του Ν. 1577/85 "Γενικός Οικοδομικός Κανονισμός" και άλλες πολεοδομικές διατάξεις» (ΦΕΚ 140/Α/13-6-2000).

2. Το άρθρο 90 του «Κώδικα Νομοθεσίας για την Κυβέρνηση και τα Κυβερνητικά Όργανα», που κυρώθηκε με το άρθρο πρώτο του π.δ/τος 63/2005 (Α΄98).

3. Το υπ΄ αριθ. 1/86 Π.Δ. "Καθορισμός αρμοδιοτήτων Υπουργείου Αιγαίου" (ΦΕΚ 1/Α/86) και ειδικότερα τα άρθρα 2 (παρ. 3, εδ. ζ, περ. αα) και 5 αυτού, όπως συμπληρώθηκε με το 326/2000 Π.Δ. (ΦΕΚ 276/Α/13-6-2000) και ειδικότερα το άρθρο 2 αυτού.

4. Το υπ' αριθμ. 110/2001 Π.Δ. «Οργανισμός του Υπουργείου Αιγαίου» (ΦΕΚ 101/Α/2001) και ειδικότερα το άρθρο 5 αυτού όπως ισχύει.

5. Το υπ' αριθ. 65/2011 Π.Δ. «Διάσπαση του Υπουργείου Εσωτερικών, Αποκέντρωσης και Ηλεκτρονικής Διακυβέρνησης στα Υπουργεία: α) Εσωτερικών και β) Διοικητικής Μεταρρύθμισης και Ηλεκτρονικής Διακυβέρνησης, συγχώνευση των Υπουργείων Οικονομίας, Ανταγωνιστικότητας και Ναυτιλίας και Θαλασσίων Υποθέσεων Νήσων και Αλιείας στο Υπουργείο Ανάπτυξης Ανταγωνιστικότητας και Ναυτιλίας και μεταφορά στον Πρωθυπουργό των Γενικών Γραμματειών Ενημέρωσης και Επικοινωνίας και στο Υπουργείο Παιδείας, Δια βίου Μάθησης και Θρησκευμάτων της Γενικής Γραμματείας Νέας Γενιάς» (ΦΕΚ Α΄147).

6. Την υπ΄ αριθ. 8555/27-11-90 κοινή απόφαση των Υπουργών Προεδρίας της Κυβέρνησης και Αιγαίου "Πράξεις και έγγραφα αρμοδιότητας του Υπ. Αιγαίου, που εξαιρούνται από τους περιορισμούς της διάταξης του άρθρου 81, παρ. 1 του Ν. 1892/90" (ΦΕΚ 741/Β/29-11-90).

7. Την υπ' αριθ. ΔΔΟ/Φ.101.22/8946/2011, απόφαση του Υπουργού Ανάπτυξης, Ανταγωνιστικότητας και Ναυτιλίας «Μεταβίβαση δικαιώματος υπογραφής «με εντολή Υπουργού» στο Γενικό Γραμματέα Αιγαίου και Νησιωτικής Πολιτικής του Υπουργείου Ανάπτυξης, Ανταγωνιστικότητας και Ναυτιλίας (ΦΕΚ 2258/Β/11-10-2011) και ειδικότερα το άρθρο 1 και παρ. 65 αυτού.

8. Τον φάκελο του θέματος ο οποίος περιήλθε στην υπηρεσία μας με το υπ' αριθμ. πρωτ. 1297/9-12-2010 έγγραφο του το ΣΧΟΠ Ν. Λέσβου και έλαβε τον αρ. πρωτ. 10096/10-12-2010 της Γ.Γ.Αιγαίου και Ν.Π..

9. Την, από 07-07-2011 αιτιολογική έκθεση του Τμήματος Διατηρητέων Κτηρίων της Δ/νσης Περιβάλλοντος της Γενικής Γραμματείας Αιγαίου και Νησιωτικής Πολιτικής του Υπουργείου Ανάπτυξης, Ανταγωνιστικότητας και Ναυτιλίας η οποία κοινοποιήθηκε στον ενδιαφερόμενο με το αριθ. πρωτ. ΔΠΕ/10096/10/8-7-2011 έγγραφό μας.

10. Την, με αρ. πρωτ. 7198/10-8-2011 της Γ. Γ. Αιγαίου και Ν.Π., απάντηση του ενδιαφερομένου Κωλέτη Γεωργίου στην από 7-7-2011 αιτιολογική έκθεση της Δ/νσης Περιβάλλοντος της Γ.Γ. Αιγαίου και Ν.Π., όπου αναφέρεται ότι συμφωνεί με τους όρους που αναγράφονται σ' αυτή.

11. Το γεγονός ότι από τις κανονιστικές διατάξεις αυτής της απόφασης δεν προκαλείται δαπάνη σε βάρος του Κρατικού προϋπολογισμού και του οικείου Ο.Τ.Α., αποφασίζουμε:

1. Χαρακτηρίζεται ως διατηρητέο το διώροφο κτίριο, καθώς και η εξωτερική πέτρινη κλίμακα ανόδου, φερόμενα ως ιδιοκτησία του Γεώργιου Κωλέτη που βρίσκονται στον παραδοσιακό οικισμό Πολιχνίτου Δήμου Λέσβου της νήσου Λέσβου, όπως σημειώνονται στο σχετικό τοπογραφικό διάγραμμα σε κλίμακα 1:100, που θεωρήθηκε από την Προϊσταμένη της Διεύθυνσης Περιβάλλοντος της Γενικής Γραμματείας Αιγαίου & Νησιωτικής Πολιτικής του Υπουργείου Ανάπτυξης, Ανταγωνιστικότητας και Ναυτιλίας με την αριθ. πρωτ. ΔΠΕ/7198/2011 πράξη της και που συνοπτικό του αντίγραφο δημοσιεύεται με την παρούσα απόφαση, επειδή φέρουν μορφολογικά και αρχιτεκτονικά στοιχεία παραδοσιακής αρχιτεκτονικής νεοκλασικού χαρακτήρα.

2. Στο χαρακτηριζόμενο ως διατηρητέο κτίριο, καθώς & στην κλίμακα ανόδου απαγορεύεται κάθε αφαίρεση, αλλοίωση ή καταστροφή των επί μέρους αρχιτεκτονικών στοιχείων του και των εν γένει λειτουργικών και διακοσμητικών του στοιχείων.

3. Επιτρέπεται η επισκευή, ο εκσυγχρονισμός των εγκαταστάσεων, η ενίσχυση του φέροντα οργανισμού, η εσωτερική διαρρύθμιση καθώς και επεμβάσεις στο εσωτερικό για λόγους λειτουργικούς του χαρακτηριζόμενο ως διατηρητέου κτιρίου, εφόσον δεν αλλοιώνεται ο αρχιτεκτονικός του χαρακτήρας.

4. Το τοιχίο αντιστήριξης στην πίσω αυλή να είναι επιχρισμένο.

Επίσης, σύμφωνα με το Π.Δ 208/19-3-2002, να επισκευασθεί ο αυλότοιχος και η όψη του βοηθητικού κτίσματος.

5. Δεν επιτρέπεται η τοποθέτηση φωτεινών επιγραφών και διαφημίσεων στο χαρακτηριζόμενο ως διατηρητέο κτίριο. Επιτρέπεται μόνο η τοποθέτηση επιγραφών περιορισμένων διαστάσεων, που πληροφορούν για τυχόν χρήσεις των χώρων του κτιρίου.


6. Για οποιαδήποτε οικοδομική εργασία στο εξωτερικό και εσωτερικό του χαρακτηριζομένου ως διατηρητέου διώροφου κτηρίου, και της εξωτερικής πέτρινης κλίμακας ανόδου, καθώς και για την τοποθέτηση επιγραφών, απαιτείται η σύμφωνη γνώμη των αρμόδιων Οργάνων της Γενικής Γραμματείας Αιγαίου και Νησιωτικής Πολιτικής του Υπουργείου Ανάπτυξης Ανταγωνιστικότητας και Ναυτιλίας.

7. Η ισχύς της παρούσας απόφασης αρχίζει από τη δημοσίευσή της στην Εφημερίδα της Κυβερνήσεως.

Η απόφαση αυτή να δημοσιευθεί με το σχεδιάγραμμα που τη συνοδεύει στην Εφημερίδα της Κυβερνήσεως.

Μυτιλήνη, 27 Οκτωβρίου 2011

Με εντολή Υπουργού
Ο Γενικός Γραμματέας Αιγαίου
και Νησιωτικής Πολιτικής
ΔΗΜΗΤΡΗΣ ΧΑΛΚΙΩΤΗΣ

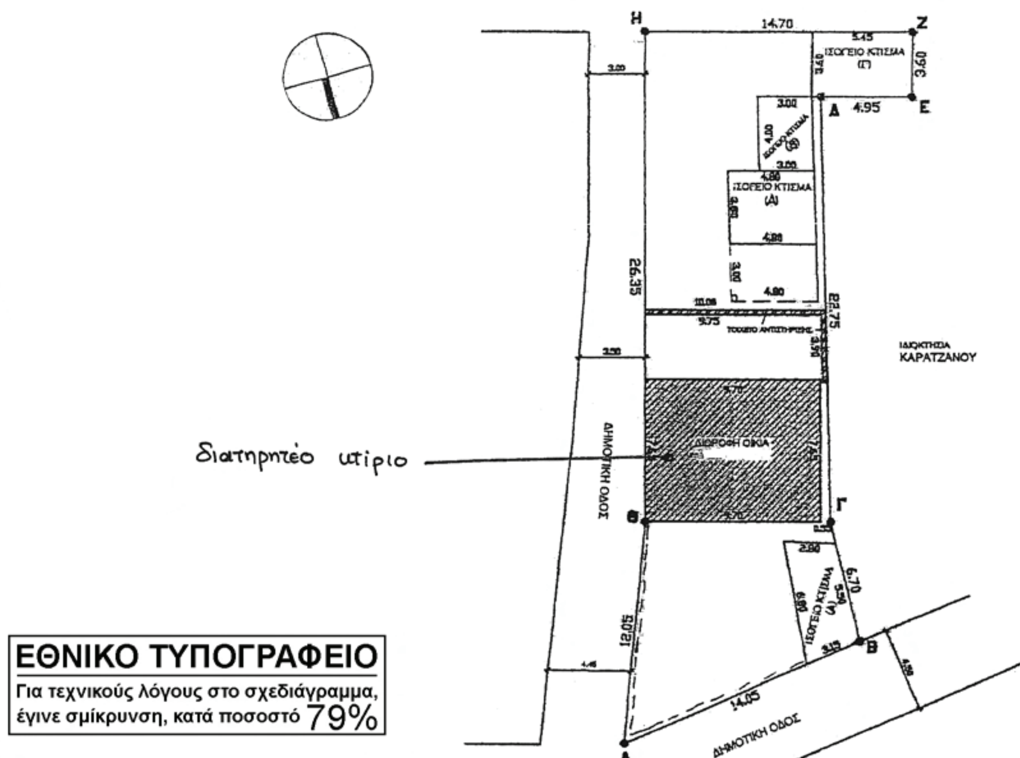

ΤΟΠΟΓΡΑΦΙΚΟ ΔΙΑΓΡΑΜΜΑ
ΙΔ. ΓΕΩΡΓΙΟΥ ΚΩΛΕΤΗ.
ΘΕΣΗ: ΟΙΚΙΣΜΟΣ ΠΟΛΙΧΝΙΤΟΥ-ΔΗΜΟΥ ΛΕΣΒΟΥ.
κλ. 1:100

ΥΠΟΥΡΓΕΙΟ ΑΝΑΠΤΥΞΗΣ
ΑΝΤΑΓΩΝΙΣΤΙΚΟΤΗΤΑΣ & ΝΑΥΤΙΛΙΑΣ
ΓΕΝ. ΓΡΑΜΜΑΤΕΙΑ ΑΙΓΑΙΟΥ & ΝΗΣΙΩΤΙΚΗΣ ΠΟΛΙΤΙΚΗΣ

Αριθμός Πρωτ.: ΔΠΕ/7198/2011 ΣΥΝΟΔΕΥΕΙ ΤΗΝ ΑΠΟΦΑΣΗ ΜΕ ΑΡ. ΠΡΩΤ. ΔΠΕ/7198/27-10-2011

Θέμα: Χαρακτηρισμός ως διατηρητέου του κτιρίου, και της εξωτερικής πέτρινης κλίμακας ανόδου, φερομένων ως ιδιοκτησία Γεωργίου Κωλέτη, που βρίσκονται στον παραδοσιακό οικισμό Πολιχνίτου του Δήμου Λέσβου, της νήσου Λέσβου και καθορισμός ειδικών όρων και περιορισμών δόμησης αυτού.

ΟΚΤΩΒΡΙΟΣ 2011

ΑΝΑΠΛΗΡΩΤΡΙΑ ΠΡΟΪΣΤΑΜΕΝΗ Δ/ΝΣΗΣ

Μ. ΓΙΑΝΝΕΛΗ

Αριθμ. ΥΠΠΟΤ/ΓΔΑΠΚ/ΑΡΧ/Α1/Φ43/74591/3345 (2)

Έγκριση αναοριοθέτησης κηρυγμένου αρχαιολογικού χώρου Χωριού, χερσονήσου Τραχείας και Ποντάμου νήσου Χάλκης, Περιφερειακής Ενότητας Δωδεκανήσου, Περιφέρειας Νοτίου Αιγαίου .

Ο ΥΠΟΥΡΓΟΣ
ΠΟΛΙΤΙΣΜΟΥ ΚΑΙ ΤΟΥΡΙΣΜΟΥ

Έχοντας υπόψη :

1. Το Π.Δ. 186/2009 (ΦΕΚ 213/Α/7-10-2009) «Συγχώνευση των Υπουργείων Πολιτισμού και Τουριστικής Ανάπτυξης»,
2. Το Π.Δ. 187/2009 (ΦΕΚ 214/Α/7-10-2009) «Διορισμός Υπουργών και Υφυπουργών»
3. Την κοινή Υπουργική Απόφαση ΥΠΠΟ/ΓΝΟΣ/49610/28-11-90 (ΦΕΚ 743/Β/29-11-90) «Εξαίρεση από τον περιορισμό των τριών υπογραφών»,
4. Τις διατάξεις του Ν. 3028/02 «Για την προστασία των Αρχαιοτήτων και εν γένει της Πολιτιστικής Κληρονομιάς» (ΦΕΚ 153/Α/26-8-2002),
5. Τις διατάξεις του Π.Δ 191/2003 (ΦΕΚ 146/Α/13-6-2003) περί «Οργανισμού Υπουργείου Πολιτισμού»,
6. Την ομόφωνη Γνωμοδότηση του Κεντρικού Αρχαιολογικού Συμβουλίου, όπως διατυπώθηκε στην υπ' αρ. 22/21.06.2011 Συνεδρίασή του, αποφασίζουμε:

Εγκρίνεται η αναοριοθέτηση του κηρυγμένου αρχαιολογικού χώρου Χωριού, χερσονήσου Τραχείας και Ποντάμου νήσου Χάλκης, Περιφερειακής Ενότητας Δωδεκανήσου, Περιφερείας Νοτίου Αιγαίου, για την αποτελεσματικότερη προστασία όλων των αρχαιοτήτων, που βρίσκονται στις περιοχές αυτές.

Α. Ο αρχαιολογικός χώρος του Χωριού και της χερσονήσου Τραχείας περιλαμβάνει μνημεία όλων των ιστορικών περιόδων και συγκεκριμένα: το μεσαιωνικό ιπποτικό κάστρο με τον εγκαταλελειμμένο μεσαιωνικό οικισμό και πλήθος μονόχωρων ναών, τον οικισμό των κλασικών και ελληνιστικών χρόνων και τα λείψανα της οχύρωσης της αρχαίας ακρόπολης στο λόφο του Χωριού, την αρχαία νεκρόπολη στους πρόποδες του λόφου, τον πολυγωνικό ελληνιστικό τοίχο «κυκλώπειας κατασκευής» στη θέση Πίθωμα καθώς και τους αρχαίους τάφους στη θέση Χαλασιά. Στη χερσόνησο Τραχεία διατηρούνται αρχαία οικοδομικά λείψανα (οχυρώσεις) που σχετίζονται με τη λειτουργία των αμφίδυμων λιμένων, Λιμνών και Φλιάς.

Β. Ο αρχαιολογικός χώρος της περιοχής του Ποντάμου περιλαμβάνει νεκροταφείο του 4ου αι. π. Χ., λείψανα οικισμού προϊστορικών και κλασικών χρόνων στις θέσεις Μισοπέι και Κούκιαλι, και κατάλοιπα ελληνιστικών κτισμάτων στην περιοχή του μεταβυζαντινού ναού των Αγίων Αναργύρων.

Η περιοχή του κηρυσσόμενου αρχαιολογικού χώρου οριοθετείται στα συνημμένα αποσπάσματα φύλλου χάρτου της Γ.Υ.Σ., κλίμακας 1:5000, με αριθμ. 8823/8 και 8823/6, από την πολυγωνική γραμμή που ορίζουν τα σημεία 1, 2, 3, 4, 5, έως 31, και περιλαμβάνουν όλη την ακτογραμμή από το σημείο με αρ. 31 έως το σημείο με αρ. 1.

Τα σημεία αυτά αντιστοιχούν στον συνημμένο πίνακα συντεταγμένων.


Από τις διατάξεις της υπάρχουσας Απόφασης δεν προκύπτει δαπάνη σε βάρος του κρατικού προϋπολογισμού.


Η απόφαση αυτή να δημοσιευθεί στην Εφημερίδα της Κυβερνήσεως.

Αθήνα, 18 Οκτωβρίου 2011

Ο ΥΠΟΥΡΓΟΣ

ΠΑΥΛΟΣ ΓΕΡΟΥΛΑΝΟΣ

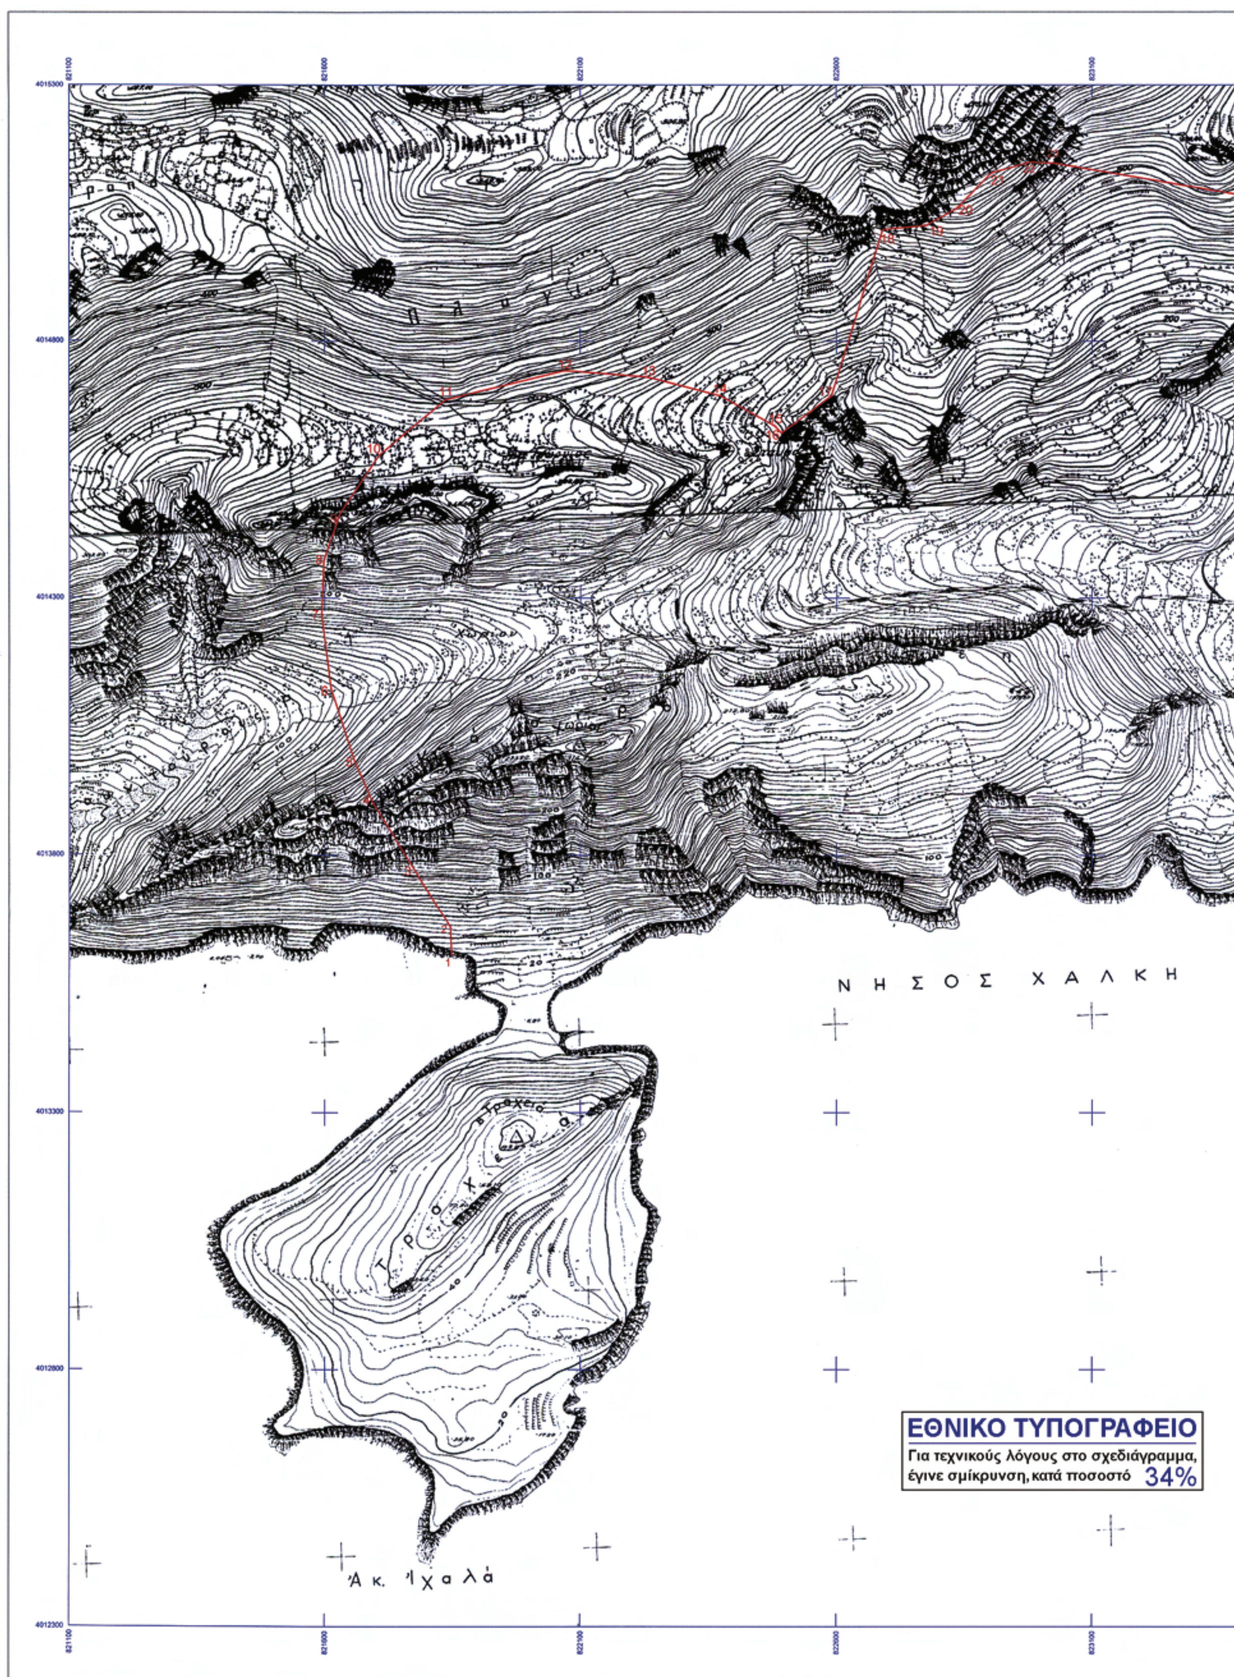
Ν Η Σ Ο Σ Χ Α Λ Κ Η
Άκ. Ίχαλά
ΕΘΝΙΚΟ ΤΥΠΟΓΡΑΦΕΙΟ
Για τεχνικούς λόγους στο σχεδιάγραμμα, έγινε σμίκρυνση, κατά ποσοστό 34%

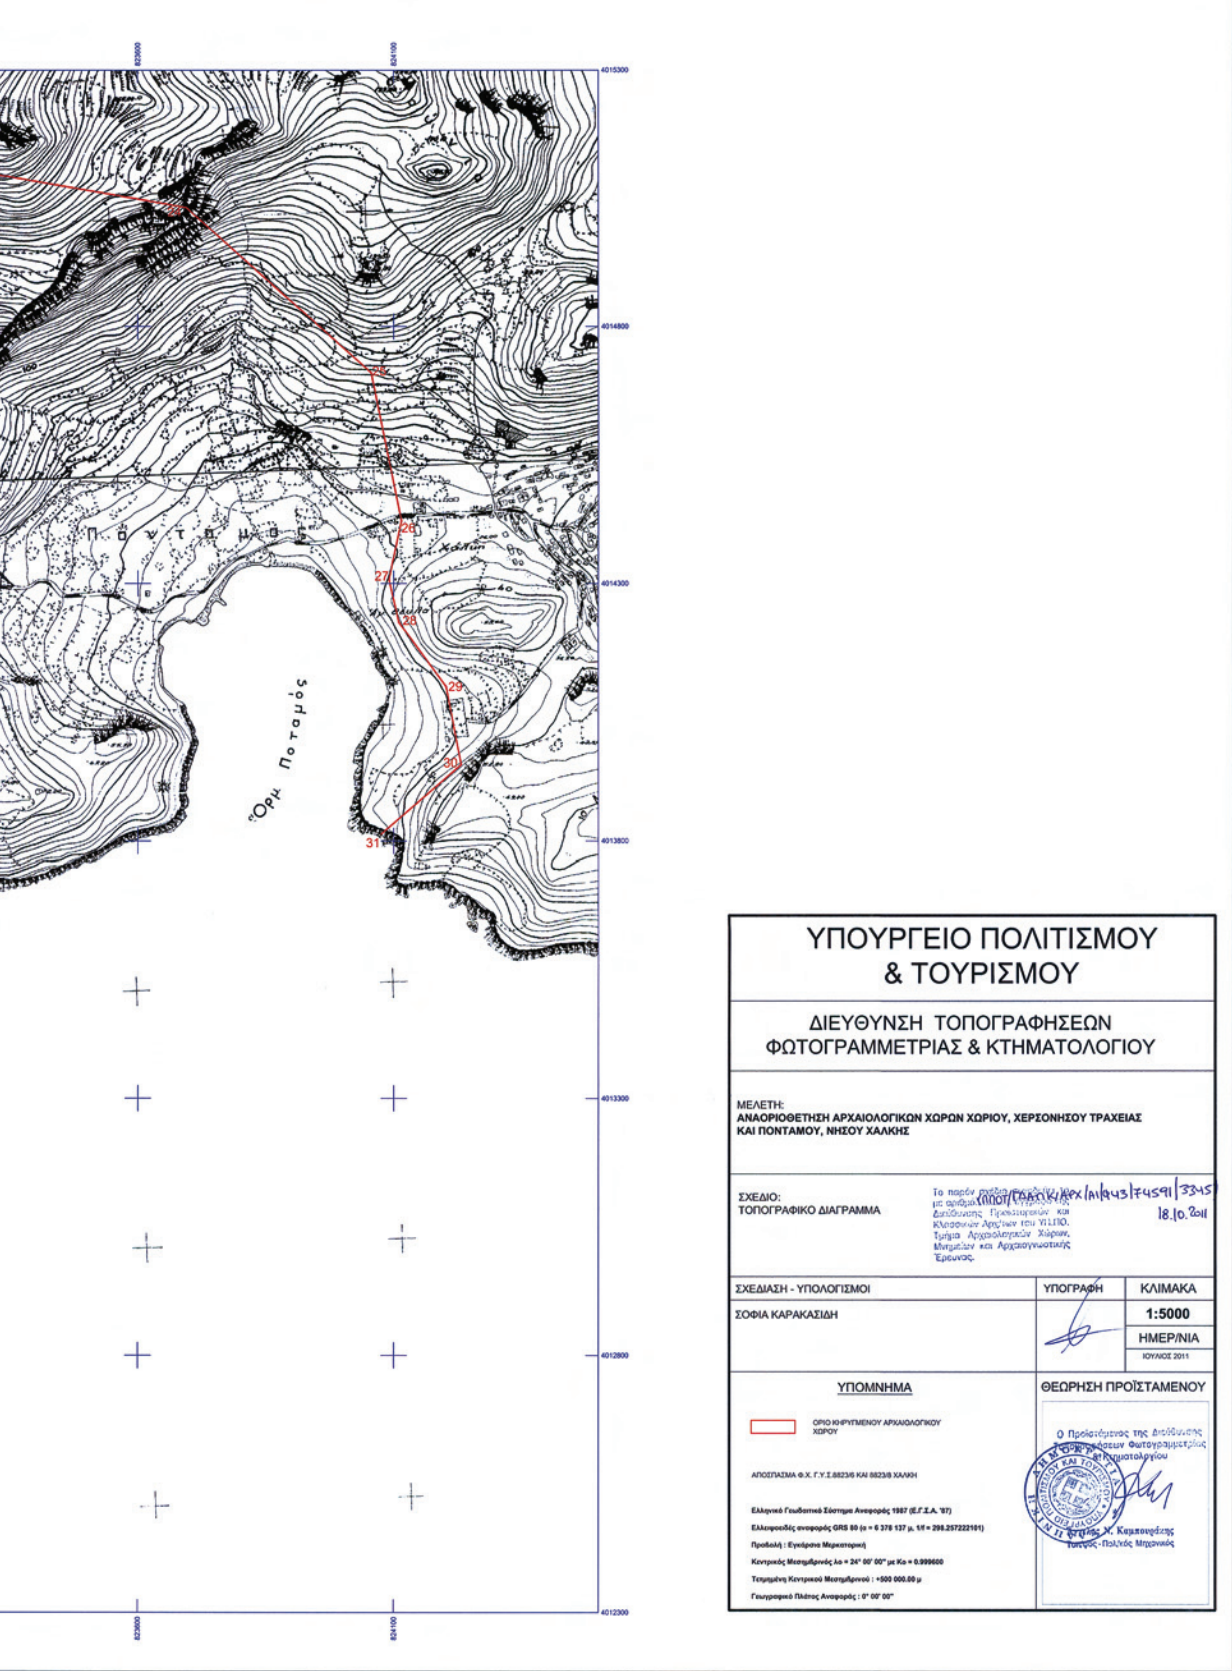
Πόντα μος
Όρμ. Ποταμός
26
27
28
29
30
31
4015300
4014800
4014300
4013800
4013300
4012800
4012300
ΥΠΟΥΡΓΕΙΟ ΠΟΛΙΤΙΣΜΟΥ & ΤΟΥΡΙΣΜΟΥ
ΔΙΕΥΘΥΝΣΗ ΤΟΠΟΓΡΑΦΗΣΕΩΝ ΦΩΤΟΓΡΑΜΜΕΤΡΙΑΣ & ΚΤΗΜΑΤΟΛΟΓΙΟΥ
ΜΕΛΕΤΗ:
ΑΝΑΟΡΙΟΘΕΤΗΣΗ ΑΡΧΑΙΟΛΟΓΙΚΩΝ ΧΩΡΩΝ ΧΩΡΙΟΥ, ΧΕΡΣΟΝΗΣΟΥ ΤΡΑΧΕΙΑΣ ΚΑΙ ΠΟΝΤΑΜΟΥ, ΝΗΣΟΥ ΧΑΛΚΗΣ
ΣΧΕΔΙΟ:
ΤΟΠΟΓΡΑΦΙΚΟ ΔΙΑΓΡΑΜΜΑ
ΥΠΠΟΤ/ΓΔΑΠΚ/ΔΠΚΑ/ΤΑΧ/Α1/Φ43/74591/3345
18.10.2011
Διεύθυνσης Προϊστορικών και Κλασσικών Αρχαιοτήτων του ΥΠ.ΠΟ. Τμήμα Αρχαιολογικών Χώρων, Μνημείων και Αρχαιογνωστικής Έρευνας.
ΣΧΕΔΙΑΣΗ - ΥΠΟΛΟΓΙΣΜΟΙ
ΣΟΦΙΑ ΚΑΡΑΚΑΣΙΔΗ
ΥΠΟΓΡΑΦΗ
ΚΛΙΜΑΚΑ
1:5000
ΗΜΕΡ/ΝΙΑ
ΙΟΥΛΙΟΣ 2011
ΥΠΟΜΝΗΜΑ
ΟΡΙΟ ΚΗΡΥΓΜΕΝΟΥ ΑΡΧΑΙΟΛΟΓΙΚΟΥ ΧΩΡΟΥ
ΑΠΟΣΠΑΣΜΑ Φ.Χ. Γ.Υ.Σ.6823/6 ΚΑΙ 6823/8 ΧΑΛΚΗ
Ελληνικό Γεωδαιτικό Σύστημα Αναφοράς 1987 (Ε.Γ.Σ.Α. '87)
Ελλειψοειδές αναφοράς GRS 80 (α = 6 378 137 μ. 1/f = 298.257222101)
Προβολή : Εγκάρσια Μερκατορική
Κεντρικός Μεσημβρινός λο = 24° 00' 00" με Κο = 0.999600
Τετμημένη Κεντρικού Μεσημβρινού : +500 000.00 μ
Γεωγραφικό Πλάτος Αναφοράς : 0° 00' 00"
ΘΕΩΡΗΣΗ ΠΡΟΪΣΤΑΜΕΝΟΥ
Ο Προϊστάμενος της Διεύθυνσης Τοπογραφήσεων Φωτογραμμετρίας & Κτηματολογίου
Ν. Καμπουράκης
Τοπογράφος-Πολ/κός Μηχανικός

ΑΝΑΟΡΙΟΘΕΤΗΣΗ ΑΡΧ/ΚΩΝ ΧΩΡΩΝ ΧΩΡΙΟΥ, ΧΕΡΣΟΝΗΣΟΥ ΤΡΑΧΕΙΑΣ ΚΑΙ ΠΟΝΤΑΜΟΥ, ΝΗΣΟΥ ΧΑΛΚΗΣ

ΚΒ' ΕΠΚΑ - 4η ΕΒΑ

ΠΙΝΑΚΑΣ ΣΥΝΤΕΤΑΓΜΕΝΩΝ

ΣΗΜΕΙΟ	ΔΙΑΓΡΑΜΜΑ 1:5000	Φ.Χ. 1:50000	ΣΥΝ/ΝΗ Χ [ΕΓΣΑ]	ΣΥΝ/ΝΗ Υ [ΕΓΣΑ]
1	8823/8	ΧΑΛΚΗ	821848.309	4013604.591
2	8823/8	ΧΑΛΚΗ	821846.320	4013660.196
3	8823/8	ΧΑΛΚΗ	821768.081	4013784.485
4	8823/8	ΧΑΛΚΗ	821693.260	4013903.357
5	8823/8	ΧΑΛΚΗ	821657.537	4013983.125
6	8823/8	ΧΑΛΚΗ	821612.647	4014120.914
7	8823/8	ΧΑΛΚΗ	821594.089	4014267.067
8	8823/8	ΧΑΛΚΗ	821598.265	4014373.751
9	8823/6	ΧΑΛΚΗ	821628.874	4014463.032
10	8823/6	ΧΑΛΚΗ	821705.610	4014577.648
11	8823/6	ΧΑΛΚΗ	821836.737	4014686.208
12	8823/6	ΧΑΛΚΗ	822069.457	4014742.816
13	8823/6	ΧΑΛΚΗ	822232.458	4014729.996
14	8823/6	ΧΑΛΚΗ	822374.118	4014693.338
15	8823/6	ΧΑΛΚΗ	822479.364	4014635.576
16	8823/6	ΧΑΛΚΗ	822492.171	4014621.392
17	8823/6	ΧΑΛΚΗ	822589.987	4014693.807
18	8823/6	ΧΑΛΚΗ	822690.962	4015017.565
19	8823/6	ΧΑΛΚΗ	822776.360	4015025.807
20	8823/6	ΧΑΛΚΗ	822835.785	4015058.220
21	8823/6	ΧΑΛΚΗ	822903.425	4015127.253
22	8823/6	ΧΑΛΚΗ	822978.857	4015148.129
23	8823/6	ΧΑΛΚΗ	823025.654	4015146.337
24	8823/6	ΧΑΛΚΗ	823695.307	4015031.683
25	8823/6	ΧΑΛΚΗ	824055.373	4014710.209
26	8823/8	ΧΑΛΚΗ	824114.712	4014421.897
27	8823/8	ΧΑΛΚΗ	824090.315	4014308.168
28	8823/8	ΧΑΛΚΗ	824109.814	4014224.203
29	8823/8	ΧΑΛΚΗ	824201.987	4014099.368
30	8823/8	ΧΑΛΚΗ	824231.508	4013948.296
31	8823/8	ΧΑΛΚΗ	824074.688	4013813.126

Το παρόν σχέδιο συνοδεύει το με αριθμό ΥΠΠΟΤ/ΓΔΑΠΚ/ΑΡΧ/Α1/Φ43/74591/3345/18.10.11 έγγραφο της Διεύθυνσης Προϊστορικών και Κλασσικών Αρχ/των του ΥΠ.ΠΟ. Τμήμα Αρχαιολογικών Χώρων, Μνημείων και Αρχαιογνωστικής Έρευνας.

ΥΠΟΥΡΓΕΙΟ ΠΟΛΙΤΙΣΜΟΥ ΚΑΙ ΤΟΥΡΙΣΜΟΥ
Δ/ΝΣΗ ΤΟΠΟΓΡΑΦΗΣΕΩΝ
ΦΩΤΟΓΡΑΜΜΕΤΡΙΑΣ & ΚΤΗΜΑΤΟΛΟΓΙΟΥ

Αρχαιολογικοί Χώροι Χωριού, Χερσονήσο Τραχείας και Ποντάμου, Νήσου Χάλκης

ΕΘΝΙΚΟ ΤΥΠΟΓΡΑΦΕΙΟ

ΕΦΗΜΕΡΙΣ ΤΗΣ ΚΥΒΕΡΝΗΣΕΩΣ

ΤΙΜΗ ΠΩΛΗΣΗΣ ΦΥΛΛΩΝ ΤΗΣ ΕΦΗΜΕΡΙΔΑΣ ΤΗΣ ΚΥΒΕΡΝΗΣΕΩΣ

Σε έντυπη μορφή:

- Για τα Φ.Ε.Κ. από 1 έως 16 σελίδες σε 1 € προσαυξανόμενη κατά 0,20 € για κάθε επιπλέον οκτασέλιδο ή μέρος αυτού.
- Για τα φωτοαντίγραφα Φ.Ε.Κ. σε 0,15 € ανά σελίδα.

Σε μορφή DVD/CD:

Τεύχος	Ετήσια έκδοση	Τριμηνιαία έκδοση	Μηνιαία έκδοση
Α΄	150 €	40 €	15 €
Β΄	300 €	80 €	30 €
Γ΄	50 €	-	-
Υ.Ο.Δ.Δ.	50 €	-	-
Δ΄	110 €	30 €	-

Τεύχος	Ετήσια έκδοση	Τριμηνιαία έκδοση	Μηνιαία έκδοση
Α.Α.Π.	110 €	30 €	-
Ε.Β.Ι.	100 €	-	-
Α.Ε.Δ.	5 €	-	-
Δ.Δ.Σ.	200 €	-	20 €
Α.Ε.-Ε.Π.Ε.	-	-	100 €

- Η τιμή πώλησης μεμονωμένων Φ.Ε.Κ. σε μορφή cd-rom από εκείνα που διατίθενται σε ψηφιακή μορφή και μέχρι 100 σελίδες, σε 5 € προσαυξανόμενη κατά 1 € ανά 50 σελίδες.

ΕΤΗΣΙΕΣ ΣΥΝΔΡΟΜΕΣ Φ.Ε.Κ.

Τεύχος	Έντυπη μορφή
Α΄	225 €
Β΄	320 €
Γ΄	65 €
Υ.Ο.Δ.Δ.	65 €

Τεύχος	Έντυπη μορφή
Δ΄	160 €
Α.Α.Π.	160 €
Ε.Β.Ι.	65 €
Α.Ε.Δ.	10 €

Τεύχος	Έντυπη μορφή
Α.Ε.-Ε.Π.Ε.	2.250 €
Δ.Δ.Σ.	225 €
Α.Σ.Ε.Π.	70 €
Ο.Π.Κ.	-

- Το τεύχος Α.Σ.Ε.Π. (έντυπη μορφή) θα αποστέλλεται σε συνδρομητές ταχυδρομικά, με την επιβάρυνση των 70 €, ποσό το οποίο αφορά τα ταχυδρομικά έξοδα.

- Η καταβολή γίνεται σε όλες τις Δημόσιες Οικονομικές Υπηρεσίες (Δ.Ο.Υ.). Το πρωτότυπο διπλότυπο (έγγραφο αριθμ. πρωτ. 9067/28.2.2005 2η Υπηρεσία Επιτρόπου Ελεγκτικού Συνεδρίου) με φροντίδα των ενδιαφερομένων, πρέπει να αποστέλλεται ή να κατατίθεται στο Εθνικό Τυπογραφείο (Καποδιστρίου 34, Τ.Κ. 104 32 Αθήνα).
- Σημειώνεται ότι φωτοαντίγραφα διπλοτύπων, ταχυδρομικές Επιταγές για την εξόφληση της συνδρομής, δεν γίνονται δεκτά και θα επιστρέφονται.
- Οι οργανισμοί τοπικής αυτοδιοίκησης, τα νομικά πρόσωπα δημοσίου δικαίου, τα μέλη της Ένωσης Ιδιοκτητών Ημερησίου Τύπου Αθηνών και Επαρχίας, οι τηλεοπτικοί και ραδιοφωνικοί σταθμοί, η Ε.Σ.Η.Ε.Α, τα τριτοβάθμια συνδικαλιστικά όργανα και οι τριτοβάθμιες επαγγελματικές ενώσεις δικαιούνται έκπτωσης πενήντα τοις εκατό (50%) επί της ετήσιας συνδρομής.
- Το ποσό υπέρ ΤΑ.Π.Ε.Τ. (5% επί του ποσού συνδρομής), καταβάλλεται ολόκληρο (Κ.Α.Ε. 3512) και υπολογίζεται πριν την έκπτωση.
- Στην Ταχυδρομική συνδρομή του τεύχους Α.Σ.Ε.Π. δεν γίνεται έκπτωση.

Πληροφορίες για δημοσιεύματα που καταχωρίζονται στα Φ.Ε.Κ. στο τηλ.: 210 5279000.
Φωτοαντίγραφα παλαιών Φ.Ε.Κ.: Μάρνη 8, τηλ.: 210 8220885, 210 8222924, 210 5279050.

Τα φύλλα όλων των τευχών της Εφημερίδας της Κυβερνήσεως διατίθενται δωρεάν σε ηλεκτρονική μορφή από την ιστοσελίδα του Εθνικού Τυπογραφείου (www.et.gr)

Ηλεκτρονική Διεύθυνση: http://www.et.gr - e-mail: webmaster.et@et.gr

ΟΙ ΥΠΗΡΕΣΙΕΣ ΕΞΥΠΗΡΕΤΗΣΗΣ ΠΟΛΙΤΩΝ ΛΕΙΤΟΥΡΓΟΥΝ ΚΑΘΗΜΕΡΙΝΑ ΑΠΟ 08:00 ΜΕΧΡΙ 13:30



ΑΠΟ ΤΟ ΕΘΝΙΚΟ ΤΥΠΟΓΡΑΦΕΙΟ
ΚΑΠΟΔΙΣΤΡΙΟΥ 34 * ΑΘΗΝΑ 104 32 * ΤΗΛ. 210 52 79 000 * FAX 210 52 21 004